




Visualisierung: Blick aus Richtung Bahkauw



Visualisierung: Blick von der Antoniusstraße



Detailierungsbereich 1:50

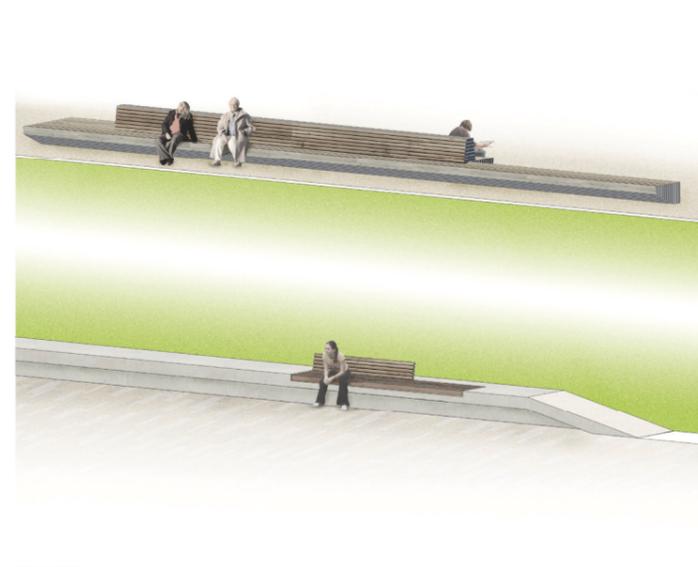

Ausstattung




Lageplan 1:1000



Freie Darstellung Thermalwasser



Nachweis Retentionsvolumen

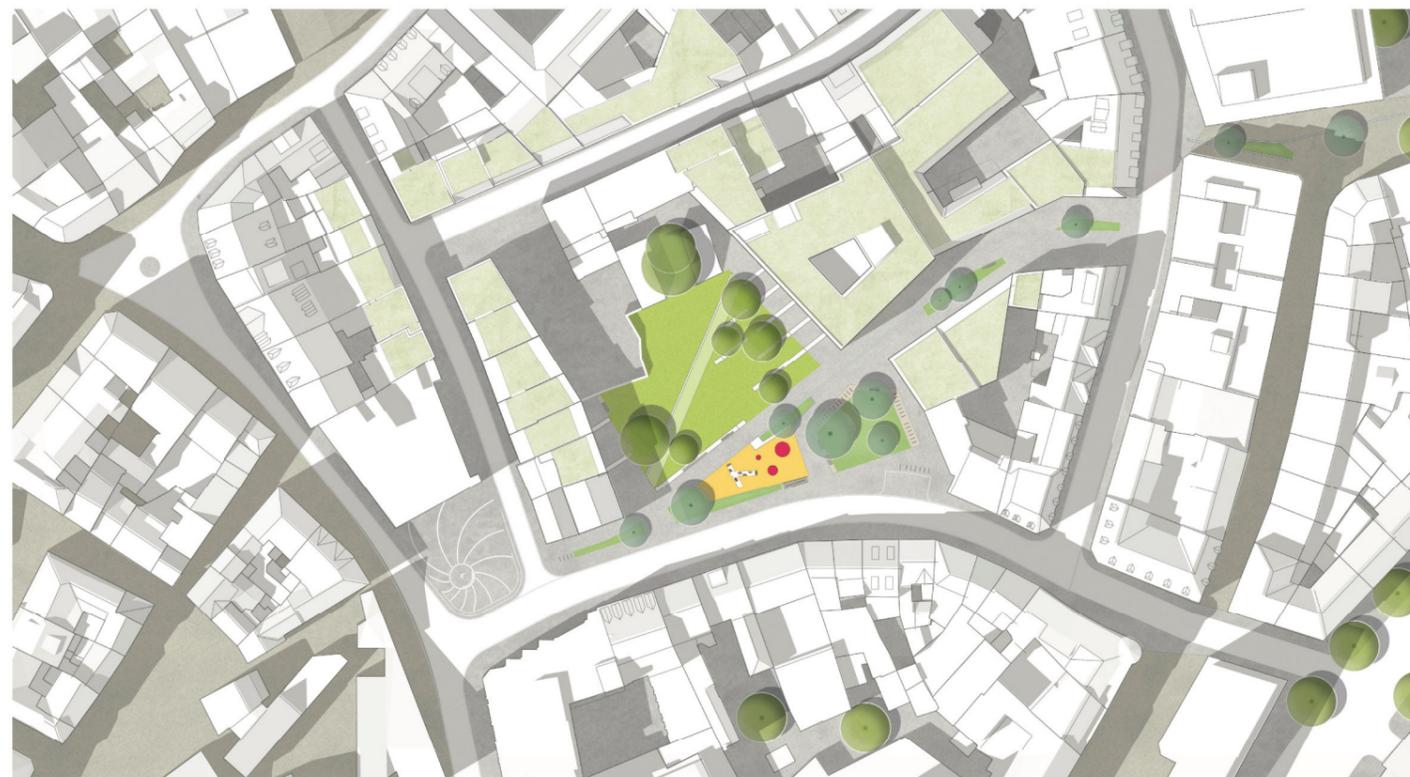

Lageplan 1. Baubschnitt 1:500