

Vom Parkhaus zur Büchelwiese


Eine neue Seite in der Geschichte der Aachener Innenstadt.

ver.de Landschaftsarchitekten Stadtplaner, Freising / ein 2. Preis



Eine neue grüne Seite, ...

Aachen verändert sich in zentraler Lage: ein großes Parkhaus weicht und macht Platz für eine große offene Grünfläche. Die neue Büchelwiese wird zum neuen Treff- und Aktionspunkt in der Innenstadt. Die neue grüne Seite im Herzen des Büchel bietet eine hohe Nutzungsoffenheit und leistet einen wertvollen Beitrag zur Verbesserung des inner-städtischen Mikroklimas.

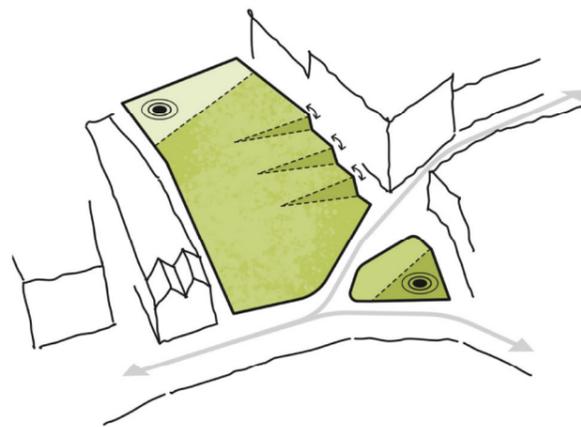


... falten und Akzente setzen...

Der topographische Höhenunterschied von ca. 4,0m wird durch gezieltes Geländefaltungen bewusst in Szene gesetzt. Das spannungsvolle Gegenüber des gleichmäßigen Anstiegs entlang der Zeilenbebauung und den Faltungen entlang des Wissensbausteins prägen die neue Büchelwiese. An den Eckpunkten werden zwei Akzente gesetzt, die als initiale Ankerpunkte den neuen Freiraum bespielen.



... und gemeinsam Geschichten schreiben.

Die nutzungs offene offene grüne Mitte der Büchelwiese bietet eine vielseitig beispielbares Experimentierfeld für die bunte Stadtgesellschaft. Neben eine gemischten Erdgeschosszone kann vor allem der Wissensbaustein Impulse zur Belebung der Büchelwiese liefern. So wird künftig gemeinsame Stadtgeschichte geschrieben.

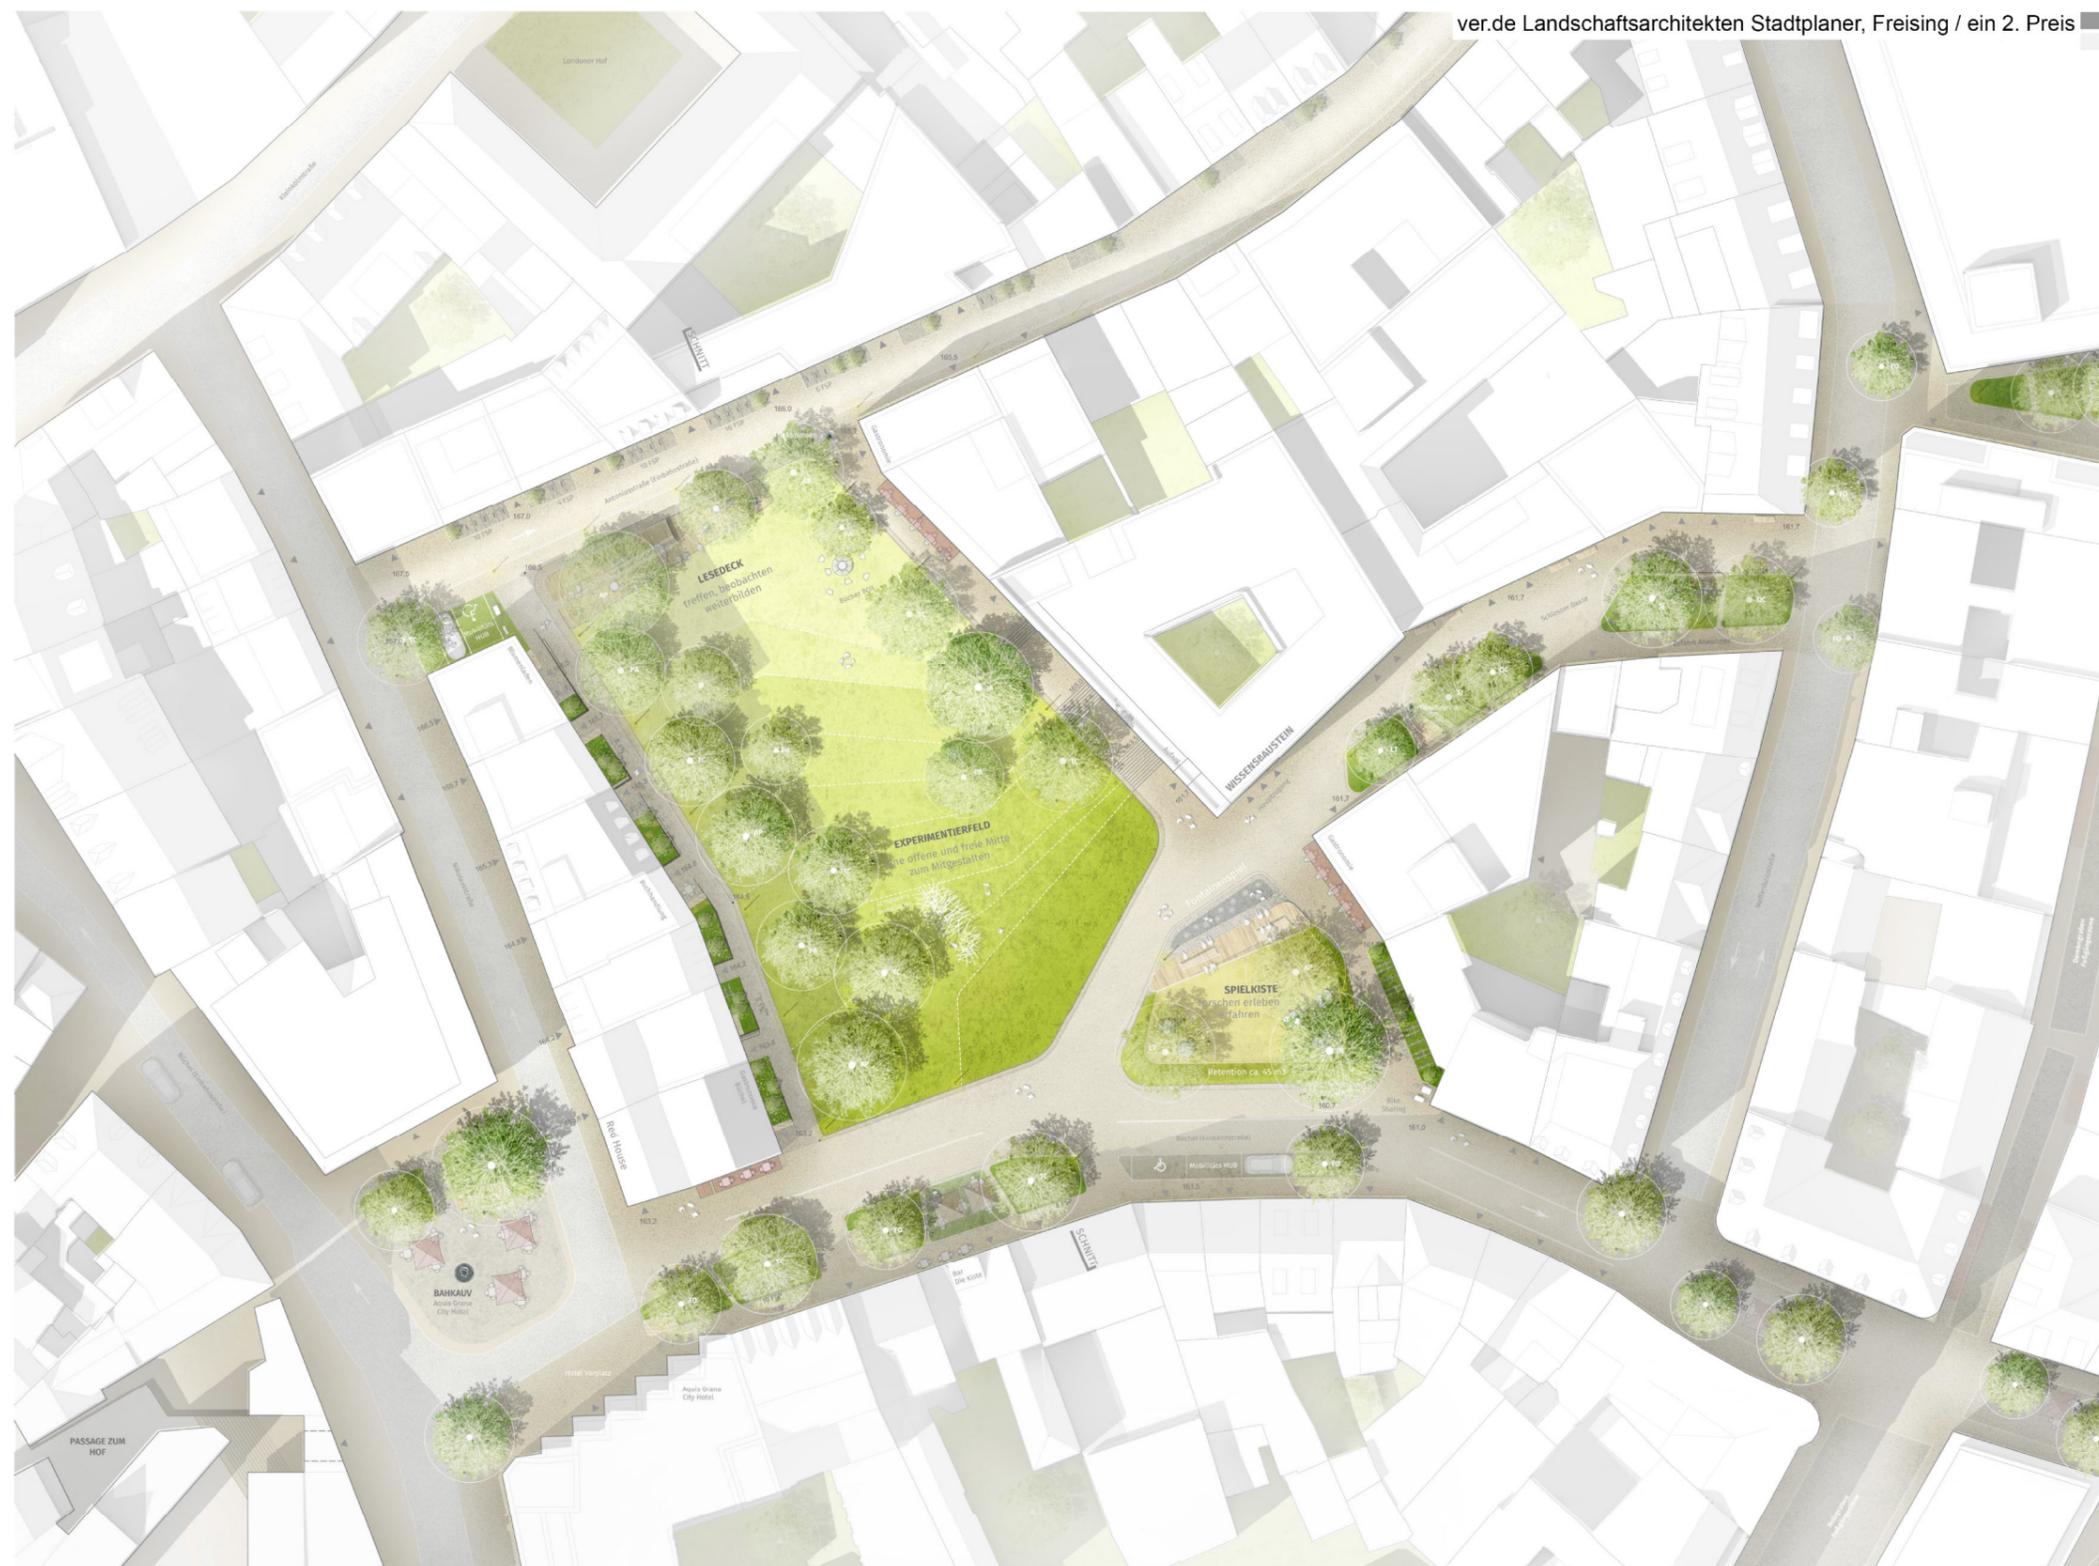

1. Bauabschnitt | M 1:500



Entwurfsplan | M 1:250

Das neue Kapitel nach der Zwischenzeit...

Im Anschluss an die Zwischenzeit auf dem Areal entstehen in einem ersten Abschnitt schon große Teile des Gesamtkonzepts, die bereits für sich als funktionieren. Mit der Umsetzung des gesamten Umfangs entfaltet der Freiraum dann seine volle Kraft, mit der großen Offenheit und der Höhenstaffelung, die das Zusammenspiel von oben und unten nochmal stärkt. Die städtebaulich wichtige Wegebeziehung zwischen Dom und Kurgarten wird über das Gelenk vor dem Wissensbaustein über die anschließende Gasse fortgesetzt. Dabei soll die Gasse einen grünen Charakter erhalten und mit den neuen Bauteilungen die Grünverbindung zum Kurgarten im Stadtgefüge ablesbar machen.

Die verkehrsberuhigten Einbahnstraßen die nördlich und südlich der Büchelwiese anschließen bieten zwei Mobilitäts Hubs unterschiedliche Sharing Angebote, sodass der Fußgänger an Stelle des Autos mehr Platz im Quartier erhält.



Schnittansicht | M 1:250

im lichten Schatten der Bäume...

- Baumarten auf der Büchelwiese:
- AP *Acer platanoides* - Spitz-Ahorn
 - JR *Juglans regia* - Walnuss
 - PA *Prunus avium* - Kirsche
 - TC *Tilia cordata* - Winter-Linde
- Baumarten in den Gassen:
- LT *Liriodendron tulipifera* - Tulpenbaum
 - QC *Quercus cerris* - Zerr-Eiche
 - SJ *Sophora japonica* - Schnurbaum

... und Spannungsfeld zwischen oben und unten.

Das Gegenüber der beiden Holzdecks auf den unterschiedlichen Höhenniveaus erzeugt einen spannungsvollen Freiraum, der sich durch seine leichte Neigung ganz selbstverständlich in den Ort einfügt. Die bestehende Bodenplatte im Untergrund kann geschickt in die Planung integriert werden. Neben der schützenden Funktion für das Thermalwasser, kann das anfallende Regen- und Hangwasser gezielt aufzufangen und in eine Zisterne geleitet werden.